


KRÜLLUNG HORISO TX-IRL  
baldachinszerűen gyűjtött textil árnyékoló

- vízszintes síkban
- felülvilágító alá beépítve
- motoros mozgatóval

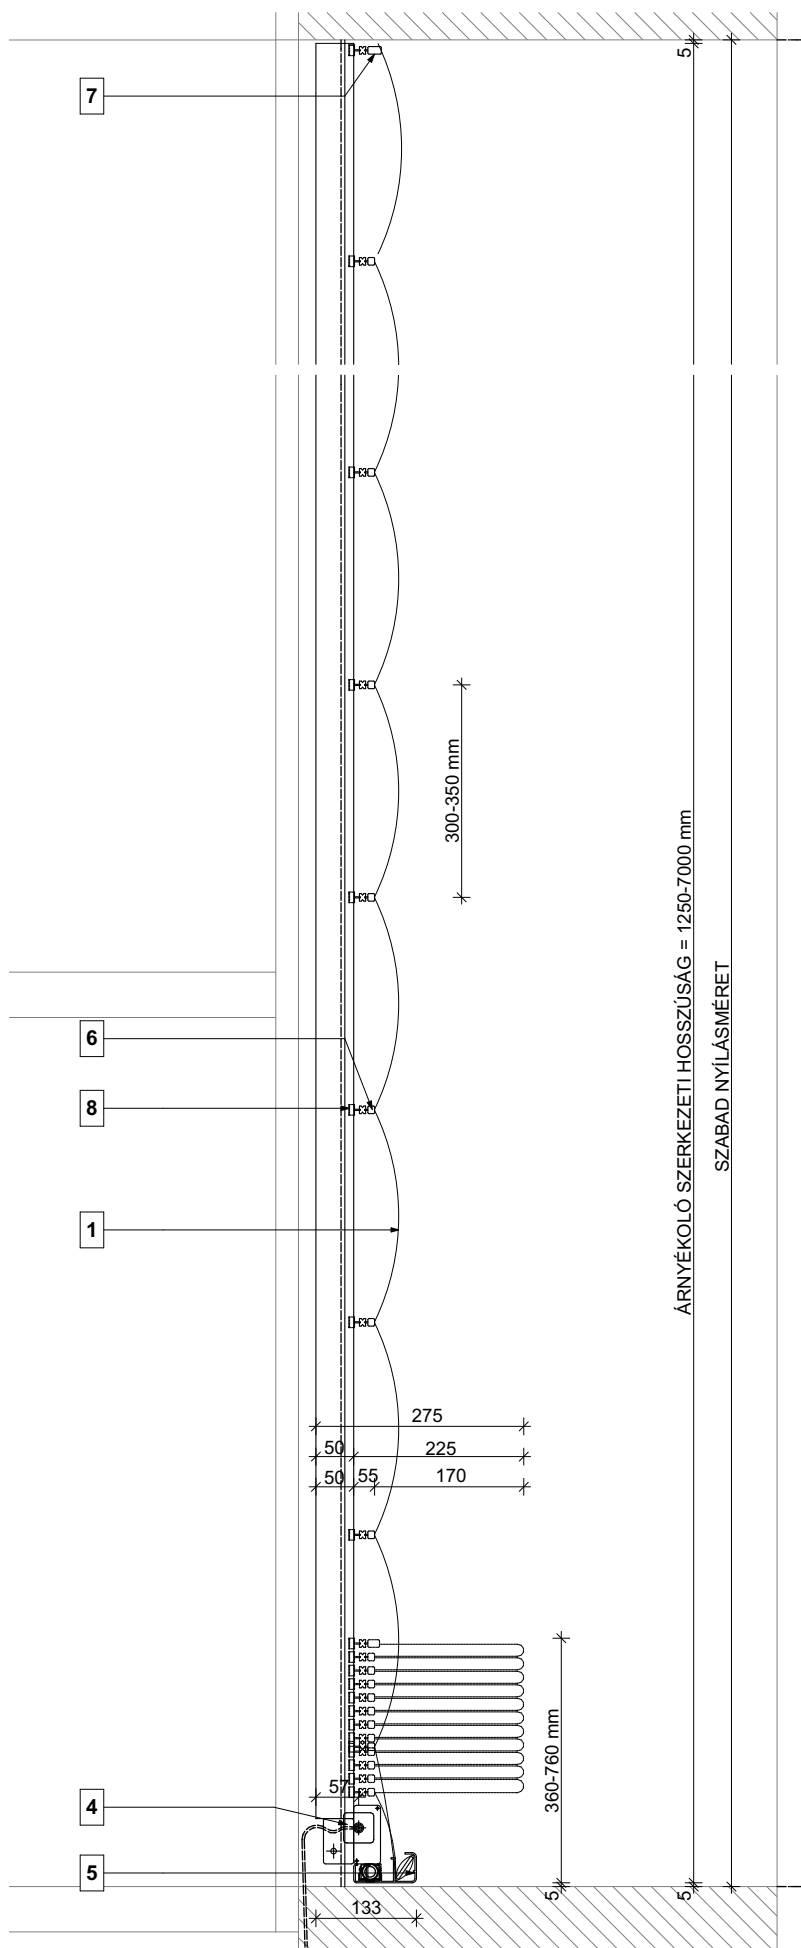

**KRÜLLUNG**

ÁRNYÉKOLÁSTECHNIKA

KRÜLLUNG Árnyékolástechnika Kft  
1033 Budapest, Reményi Ede u. 2.  
T/F: (1) 367-2750 / (1) 436-9070

KRÜLLUNG HORISO TX-IRL

ELVI CSOMÓPONT

jelkulcs:

- 1) redőzötten összehúzható textil anyag (standard mintáinkból választható)
- 2) sajtolt alumínium vezetősín 29x50 mm, porszórt felületkezeléssel (standard színben)
- 3) tartóprofil porszórt felületkezeléssel (standard színben)
- 4) Részünkre biztosított kábelfalás 4\* 1 mm<sup>2</sup>, sodort erű rézkábel, az egyes erek számozással vagy különböző színekkel megjelölve (230V)
- 5) sajtolt alumínium falprofil 36x83 mm, porszórt felületkezeléssel (standard színben)
- 6) sajtolt alumínium anyagsín 14x18 (28) mm, porszórt felületkezeléssel (standard színben)
- 7) sajtolt alumínium húzóprofil 14x28 mm, porszórt felületkezeléssel (standard színben)
- 8) görgős futókocsi

Minden épületnél egyedileg javasolt a csomópontok egyeztetése.

A műszaki változtatás jogát fenntartjuk.

FÜGGŐLEGES METSZET I.

2014. 06.

**01F**

KRÜLLUNG HORISO TX-IRL  
baldachinszerűen gyűjtött textil árnyékoló

- vízszintes síkban
- felülvilágító alá beépítve
- motoros mozgatással

**KRÜLLUNG**

ÁRNYÉKOLÁSTECHNIKA


KRÜLLUNG Árnyékolástechnika Kft  
1033 Budapest, Reményi Ede u. 2.  
T/F: (1) 367-2750 / (1) 436-9070

KRÜLLUNG HORISO TX-IRL

ELVI CSOMÓPONT

jelkulcs:

- 1) redőzötten összehúzható textil anyag (standard mintáinkból választható)
- 2) sajtolt alumínium vezetősín 29x50 mm, porszórt felületkezeléssel (standard színben)
- 3) tartóprofil porszórt felületkezeléssel (standard színben)
- 4) Részünkre biztosított kábelkiállítás 4\* 1 mm<sup>2</sup>, sodort erű rézkábel, az egyes erek számozással vagy különböző színekkel megjelölve (230V)
- 5) sajtolt alumínium falprofil 36x83 mm, porszórt felületkezeléssel (standard színben)
- 6) sajtolt alumínium anyagsín 14x18 (28) mm, porszórt felületkezeléssel (standard színben)
- 7) sajtolt alumínium húzóprofil 14x28 mm, porszórt felületkezeléssel (standard színben)
- 8) görgős futókocsi

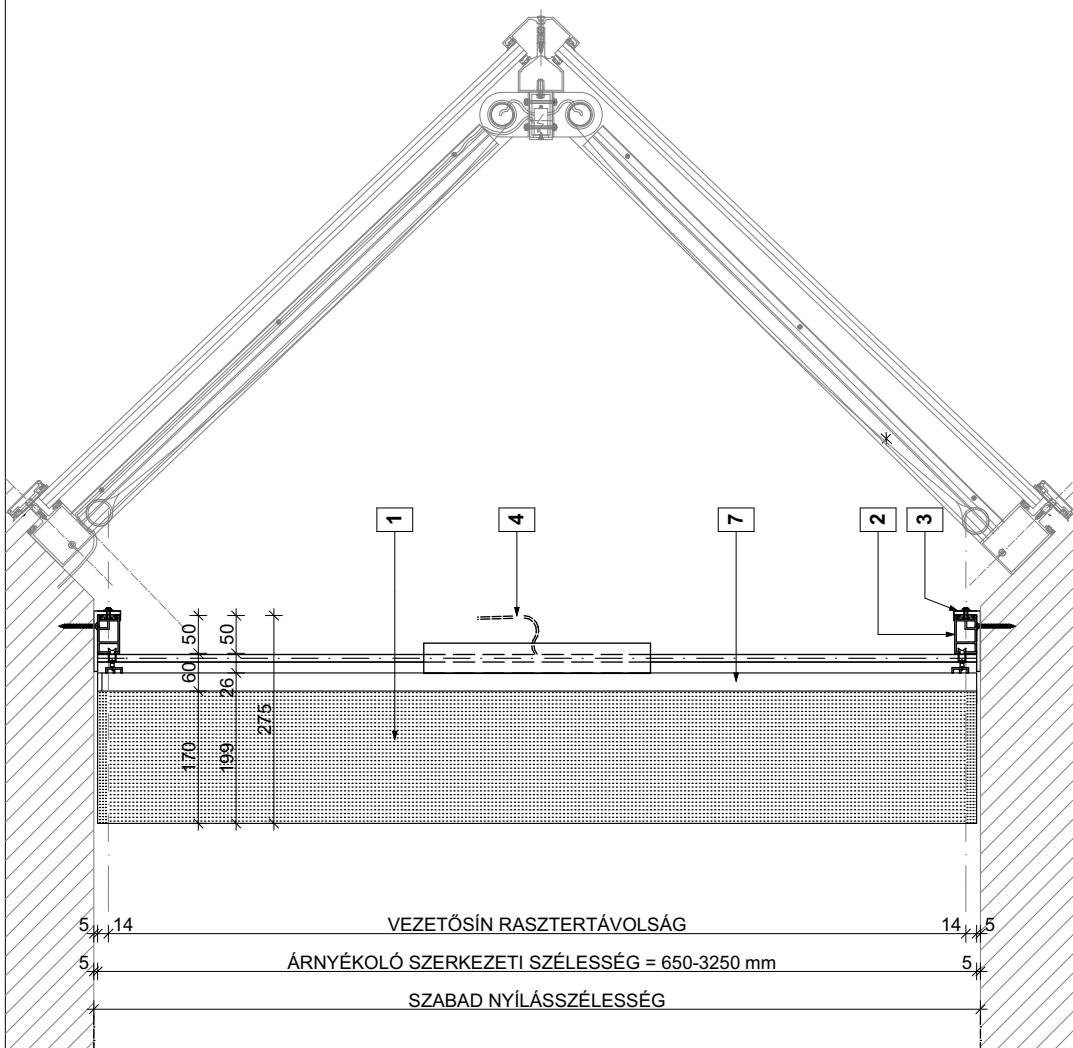

Minden épületnél egyedileg javasolt a csomópontok egyeztetése.

A műszaki változtatás jogát fenntartjuk.

FÜGGŐLEGES METSZET II.

2014. 06.

**02F**